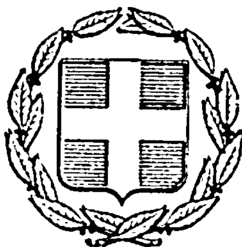


ΕΦΗΜΕΡΙΣ ΤΗΣ ΚΥΒΕΡΝΗΣΕΩΣ
ΤΗΣ ΕΛΛΗΝΙΚΗΣ ΔΗΜΟΚΡΑΤΙΑΣ

ΕΝ ΑΘΗΝΑΙΣ ΤΗι 11 ΙΟΥΛΙΟΥ 1978 | ΤΕΥΧΟΣ ΤΕΤΑΡΤΟΝ | ΑΡΙΘΜΟΣ ΦΥΛΛΟΥ 343

ΠΕΡΙΕΧΟΜΕΝΑ

ΑΠΑΛΛΟΤΡΙΩΣΕΙΣ

ΑΠΟΦΑΣΕΙΣ

Ἀριθ. ΝΔ/904 (1)

Περὶ κηρύξεως δασικῆς ἐκτάσεως ὡς ἀναδασωτέας στὸ Νομὸ Κερκύρας.

Ο ΝΟΜΑΡΧΗΣ ΚΕΡΚΥΡΑΣ

Ἔχοντας ὑπόψη:

1. Τὶς διατάξεις τῶν ἄρθρων 24 καὶ 117 τοῦ Συντάγματος τῆς Ἑλλάδας.
2. Τὶς διατάξεις τῶν ἄρθρων 188 ἕως 205 τοῦ Ν.Δ. 86/69 «περὶ Δασικοῦ Κώδικος».
3. Τὶς ἀριθμ. 114812/2946/ἐγκ. 154/24.12.75, 10582/539/13.2.76, 29583/1226/6.5.76, 29592/1270/11.5.76, 215696/1451/9.5.77 καὶ 217606/1610/13.6.77 διευκρινιστικὲς διαταγὲς τοῦ Ὑπουργείου Γεωργίας, σχετικὲς μὲ τὴν κήρυξη δασικῶν ἐκτάσεων ὡς ἀναδασωτέων.
4. Τὴν ὑπ' ἀριθμ. 99/13.5.78 γνωμοδότηση τῆς Φιλοδασικῆς Ἐπιτροπῆς Ν. Κερκύρας «περὶ κηρύξεως ὡς ἀναδασωτέων δασικῶν ἐκτάσεων», καὶ
5. Σχετικὴ εἰσήγηση τῆς Δ/νσεως Δασῶν Ν. Κερκύρας, «περὶ κηρύξεως ὡς ἀναδασωτέας διεκδικουμένης δασικῆς ἐκτάσεως ἐμβαδοῦ πέντε χιλιάδων τετρακοσίων τεσσαράκοντα (5.440) τετρ. μέτρων», ποὺ βρίσκεται στὰ διοικητικὰ ὅρια τῆς Κοινότητας Συναράδων καὶ στὴ θέση «ΜΠΟΥΛΟΥΚΑ-ΣΦΡΑΙΔΑ», ἡ ὁποία καταστράφηκε ὁλοσχερῶς ἀπὸ ἀποψίλωση ποὺ ἔγινε κατὰ τὸ χρονικὸ διάστημα ἀπὸ 15 Ἀπριλίου 1978 ἕως καὶ 5 Μαΐου 1978, καὶ στὴ συνέχεια γιὰ ἀνέγερση Ξενοδοχείου σ' αὐτή, ἀποφασίζουμε:





Κηρύσσουμε ἀναδασωτέα τὴν ἀπὸ πέντε χιλιάδες τετρακόσια τεσσαράκοντα ((5.440) τ.μ., διεκδικούμενη δασικὴ ἔκταση, ποὺ βρίσκεται στὰ διοικητικὰ ὅρια τῆς Κοινότητας Συναράδων Ν. Κερκύρας καὶ στὴ θέση «ΜΠΟΥΛΟΥΚΑ-ΣΦΡΑΙΔΑ», ἡ ὁποία καλυπτόταν ἀπὸ ἀμιγὲς δάσος Χαλεπίου πεύκης, μέσης ἡλικίας 50-55 ἐτῶν καὶ μέσης διαμέτρου πρέμνου 30 ἑκατοστῶν καὶ ἡ ὁποία καταστράφηκε ὁλοσχερῶς ἀπὸ ἀποψίλωση ὑλοτομία ποὺ ἔγινε ἀπὸ τὴν Η.Ρ. ΞΕΝΟΔΟΧΕΙΑ ΡΙΖΟΥ Α.Ε. ἑδρεούσης στὴ Κέρκυρα, κατὰ τὸ χρονικὸ διάστημα ἀπὸ 15 Ἀπριλίου 1978 ἕως καὶ 5 Μαΐου 1978, γιὰ τὴν ἐπαναδημιουργία τῆς δασικῆς βλαστήσεως, ποὺ ἔχει καταστραφεῖ.


Ἡ παραπάνω ἔκταση ποὺ κηρύχθηκε ἀναδασωτέα, χρωματισμένη σαφῶς, φαίνεται στὸ ἐπισυναπτόμενο σεδιάγραμμα μὲ κλίμακα 1 : 1000, τὸ ὁποῖο ἀποτελεῖ ἀναπόσπαστο μέρος τῆς παρούσης καὶ περικλείεται ἀπὸ τὰ στοιχεῖα Α. Β.Γ.Δ.


Ἡ ἀπόφαση αὐτὴ νὰ δημοσιευθεῖ στὴν Ἐφημερίδα τῆς Κυβερνήσεως.


Κέρκυρα, 15 Μαΐου 1978




Ὁ Νομάρχης
ΑΘΑΝΑΣΙΟΣ ΡΑΠΤΗΣ

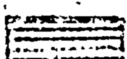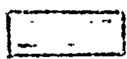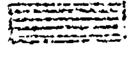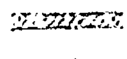

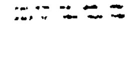


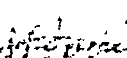


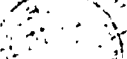

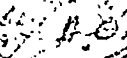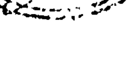 ΣΧΕΔΙΑΓΡΑΜΜΑ

Αναδασωτέας δασικής εκτάσεως 5440 τετραγ. μέτρων στη θέση «ΜΠΟΥΛΟΥΚΑ-ΣΦΡΑΓΙΔΑ» περιφερείας Κοινότητας Συναράδων Κερκύρας.

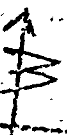ΚΛΙΜΑΞ 1:1000

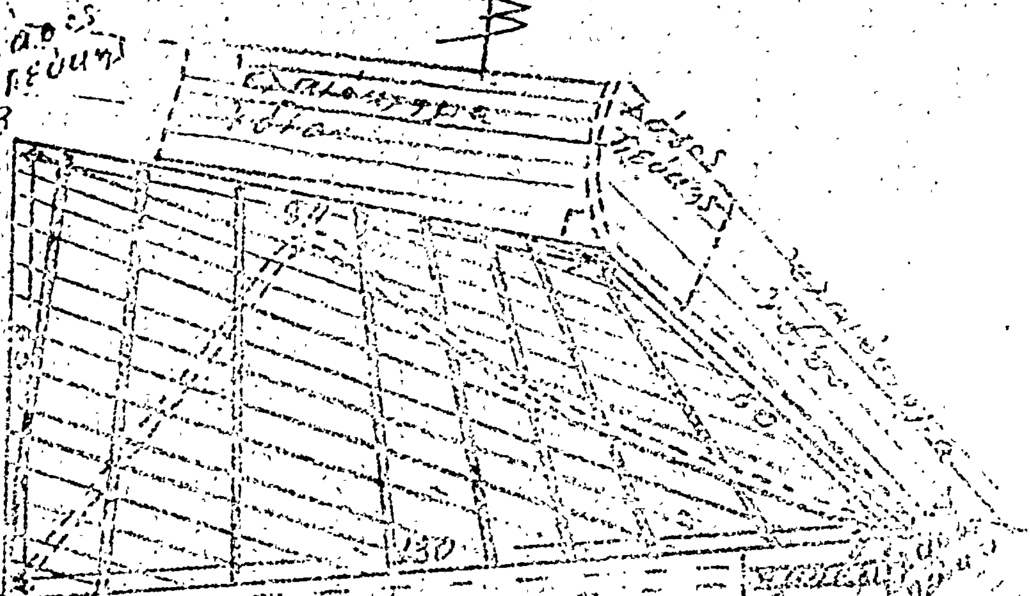



ΥΠΟΜΝΗΜΑ

ΑΒΓΔ Οριογραμμή αναδασωτέας εκτάσεως λόγω αποψιλώσεως

Προυγραφθείσα διεκδικούμενη δασική έκτασις

Διεκδικούμενο δάσος πεύκης

Γεωργικές καλλιέργειες

Υπάρχουσες παλαιές πεζούλες

Πηγάδι


Αγροτικός δρόμος

Κέρκυρα 5 Μαΐου 1978

Ο Δασάρχης

Κέρκυρα 15 Μαΐου 1978

Ο Νομάρχης

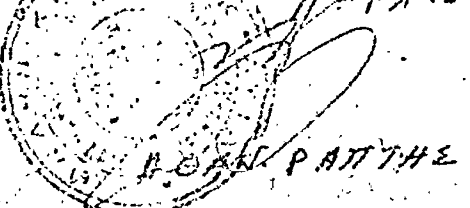

'Αριθ. Τ. 97348 (2)

Περὶ ἀναγκαστικῆς ἀπαλλοτριώσεως τμήματος ἀπὸ Χ.Θ. 2+300 ἕως διασταύρωση Πλανά—Ἅγιος Ἰωάννης Πρόδρομος τῆς ὁδοῦ Μ. Παναγία—Πυργαδίκια Ν. Χαλ/κῆς.

Ο ΝΟΜΑΡΧΗΣ ΧΑΛΚΙΔΙΚΗΣ

Ἔχοντας ὑπόψη:

1. Τὶς διατάξεις τοῦ Ν.Δ. 797/71 «περὶ ἀναγκαστικῶν ἀπαλλοτριώσεων», σὲ συνδυασμὸ μὲ τὶς διατάξεις τοῦ ὑπ' ἀριθ. 139/1971 Β. Δ/τος «περὶ τῆς ἁρμοδιότητος τῶν Νομαρχῶν πρὸς κήρυξιν ἀναγκαστικῶν τινῶν ἀπαλλοτριώσεων».

2. Τὶς διατάξεις τοῦ ἄρθρου 23 τοῦ ἀπὸ 25.11.1926 Δ/τος «περὶ κωδικοποιήσεως τῶν περὶ κατασκευῆς καὶ συντηρήσεως ὁδῶν κειμένων δ/ξεων», ἀποφασίζουμε:

Κηρύσσουμε ἀναγκαστικῶς ἀπαλλοτριωτέα ἔκταση γιὰ δημόσια ὠφέλεια ἤτοι γιὰ τὴν κατασκευὴ τῆς ὁδοῦ Μ. Παναγίας—Πυργαδικίων Χαλ/κῆς Τμῆμα Χ.Θ. 2+300 ἕως διασταύρωση Πλανά—Ἅγιος Ἰωάννης Πρόδρομος συνολικοῦ ἐμβαδοῦ 14.010 $μ^2$, ὅπως φαίνεται στὸ κτηματολογικὸ διάγραμμα καὶ στὸ κτηματολογικὸ πίνακα ποὺ τὸ συνοδεύει καὶ ποὺ ἔχουν συνταχθεῖ ἀπὸ τὸν Γ. Παπαδόπουλο Τμ/χη μὲ 4ο βαθμὸ Τοπογράφο τῆς 3ης Μ.Ο.Μ.Α. καὶ ἔχουν θεωρηθεῖ ἀπὸ τὸ Δ/ντὴ Πιτσάρη Ἀν/χη (Μηχ.).

Ἐπὶ τῆς ἐκτάσεως ποὺ ἀπαλλοτριώνεται προβάλλουν δικαιώματα κυριότητας οἱ ἑξῆς: Τρικαλιώτης Γεώργιος, Ταράζα Μπόζια, Ταράζας Δημήτριος, Σαραφιανὸς Περικλῆς, Κορδάλης Μιχαήλ, Λεμονῆς Χρῆστος, Λεμονῆς Γεώργιος, Λεμονῆς Πέτρος, Καραχρήστου ἀδελφοί, Βουζουνίκου Μαγδαληνή, Παπαγεωργίου Κων/νος, Οἰκονόμου Ἰωάννης, Μαυρούδας Χρῆστος, Καραχρῆστος Χρῆστος, Οἰκονόμου Γεώργιος, Βουζουνίκος Χρῆστος, Κορδάλης Νικόλαος, Σωτηρίου Νικόλαος, Σωτηρίου ἀδελφοί, Σωτηρίου Χρῆστος, Τσοῦλος Νικόλαος, Κουκαλιώτης Γεώργιος, Σαραφιανὸς Κλέων, Αὐγολούπη Ἑλένη, Θεοδωσᾶς Βασίλειος, Ματσώτης Γεώργιος, Πολυχρόνης Ἀναστάσιος, Γεροβασιλούδη Ἐλευθέριος.

Ἡ ἀπαλλοτρίωση κηρύσσεται ὑπὲρ καὶ μὲ δαπάνες τοῦ Δημοσίου καὶ θὰ ἀντιμετωπισθεῖ μὲ πιστώσεις γιὰ ἔργο Δημοσίων Ἐπενδύσεων ἁρμοδιότητας Νομαρχιακοῦ Ταμείου (ΣΑΝΤ 7829/78).

Ἡ ἀπόφαση αὐτὴ νὰ δημοσιευθεῖ στὴν Ἐφημερίδα τῆς Κυβερνήσεως.

Πολύγυρος, 3 Ἰουλίου 1978

Ὁ Νομάρχης κ.ά.α.
Γ. ΖΑΧΙΔΗΣ

ΑΝΑΚΟΙΝΩΣΕΙΣ

'Αριθ. 17548 (3)

Περὶ εἰδοποιήσεως καταθέσεως ποὺ ἔχει γίνει γιὰ τὴν πληρωμὴ φόρου μεταβιβάσεως τῶν ἀκινήτων ποὺ ἀπαλλοτριώθηκαν γιὰ τὴν ἐπέκταση τοῦ διαδρόμου προσγειώσεως στὸν Ἀερολιμένα Ἡρακλείου.

Ο ΝΟΜΑΡΧΗΣ ΗΡΑΚΛΕΙΟΥ

1. Ἔχοντας ὑπόψη τὰ ἄρθρα 7 καὶ 8 τοῦ Ν.Δ. 797/71 «περὶ ἀναγκαστικῶν ἀπαλλοτριώσεων», γνωστοποιοῦμε στοὺς ἑξῆς ἀναφερομένους:

α) Σ' αὐτοὺς ποὺ ἔχουν ἢ ποὺ ἀξιώνουν δικαιώματα κυριότητας γιὰ ἀκίνητα ἐκτάσεως 231.000 $Μ^2$ ποὺ ἔχουν ἀπαλλοτριωθεῖ σύμφωνα μὲ τὴ Μ. 1022/1572/14.4.76 κοινὴ ὑπουργικὴ ἀπόφαση τῶν Ὑπουργῶν Οἰκονομικῶν καὶ Μεταφορῶν καὶ Ἐπικοινωνιῶν, ποὺ δημοσιεύτηκε στὸ 128/7.5.76 ΦΕΚ τ. Δ' γιὰ τὴν ἐπέκταση τοῦ διαδρόμου προσγειώσεως στὸν Ἀερολιμένα Ἡρακλείου.

β) Στοὺς τυχὸν ἐνυπόθηκους δανειστὲς ποὺ ἔχουν γραφεῖ γιὰ τὰ ἀκίνητα αὐτὰ ἢ τοὺς δανειστὲς ποὺ τὰ ἔχουν κατάσχει ἢ τρίτους γενικὰ ποὺ τὰ διεκδικοῦν, ὅτι σύμφωνα μὲ τὴ 256/1977 ἀπόφαση τοῦ Ἐφετείου Κρήτης ἡ τιμὴ ποὺ καθορίστηκε γιὰ ὅλα τὰ ἀκίνητα, μαζὶ μὲ τὰ ἐπικείμενα, ὅπως εἰκονίζονται στοὺς σχετικοὺς κτηματολογικοὺς πίνακες καὶ διαγράμματα κατατέθηκε στὸ Ταμεῖο Παρακαταθηκῶν καὶ Δανείων καὶ ἐκδόθηκε γι' αὐτὸ τὸ 27569/26.6.78 Γραμμάτιο Συστάσεως Παρακαταθήκης ἀπὸ τὸ Γραφεῖο Παρακαταθηκῶν Ἡρακλείου γιὰ συνολικὸ ποσὸ δύο ἑκατομμύρια ἑκατὸν ὀγδόντα χιλιάδες ἑκατὸν ἑβδομήντα ὀχτὼ δραχμὲς (2.180.178).

2. Ἡ ἀποζημίωση αὐτὴ πρέπει νὰ δοθεῖ στοὺς δικαιούχους σύμφωνα μὲ τὸ Νόμο.

Ἡ ἀπόφαση αὐτὴ νὰ δημοσιευθεῖ στὴν Ἐφημερίδα τῆς Κυβερνήσεως.

Ἡράκλειο, 27 Ἰουνίου 1978

Ὁ Νομάρχης κ.ά.α.
ΕΜΜ. ΣΤΡΑΤΑΚΗΣ

'Αριθ. 371 (4)

Περὶ εἰδοποιήσεως τῶν γενομένων παρακαταθέσεων ἀποζημιώσεως λόγῳ ἀναγκαστικῆς ἀπαλλοτριώσεως ρυμοτομουμένων ἀκινήτων ἐκ τῆς ἐφαρμογῆς τοῦ ἐγκεκριμένου σχεδίου πόλεως τῆς Κοινότητος Λυγιᾶς, εἰς Κοιν. ὁδὸν ὑπ' ἀριθ. 6.

Ο ΠΡΟΕΔΡΟΣ ΤΗΣ ΚΟΙΝΟΤΗΤΟΣ ΛΥΓΙΑΣ—ΚΟΡΙΝΘΙΑΣ

Ἀνακοινοῖ, ὅτι

Ἡ Κοινότης Λυγιᾶς, ὡς ἐπισπεύδουσα κατέθεσεν εἰς τὸ ἐν Δερβενίῳ Γραφεῖον Παρακαταθηκῶν καὶ Δανείων διὰ τῶν ὑπ' ἀριθ. 3586/3.7.1978 καὶ 3587/3.7.1978 Γραμματίων συστάσεως παρακαταθήκης, α) δραχμὰς ἑξήκοντα ὀκτὼ χιλ. πεντακοσίας (68.500) εἰς ἐξόφλησιν τοῦ ὑπ' ἀριθ. 11/1978 χρηματικοῦ ἐντάλματος πληρωμῆς τῆς Κοινότητος δι' ἀποζημίωσιν ρυμοτομουμένων ἀκινήτων τοῦ φερομένου ὡς ἰδιοκτήτου Ἀγγέλου Νικολάου Λιόντα πρὸς διάνοιξιν τῆς Κοινοτικῆς ὁδοῦ ὑπ' ἀριθ. 6, β) δραχμὰς ἑξήκοντα δύο χιλ. (62.000) εἰς ἐξόφλησιν τοῦ ὑπ' ἀριθ. 12/1978 χρηματικοῦ ἐντάλματος πληρωμῆς τῆς Κοινότητος δι' ἀποζημίωσιν ρυμοτομουμένων ἀκινήτων τῶν φερομένων ὡς ἰδιοκτητῶν Ἀναστασίας Χας Ἀναστασίου Μποϊλέ, Ἀθηνᾶς Ἀναστασίου Μποϊλέ, πρὸς διάνοιξιν τῆς Κοινοτικῆς ὁδοῦ ὑπ' ἀριθ. 6, συμφώνως πρὸς τὴν ὑπ' ἀριθ. 37/1976 πρᾶξιν ἀναλογισμοῦ, ἐπικυρωθείσης διὰ τῆς ὑπ' ἀριθ. 14783/23.12.1976 ἀποφάσεως τῆς Νομαρχίας Κορινθίας καὶ τῆς ὑπ' ἀριθ. 218/1978 ἀποφάσεως τοῦ ἐν Κορίνθῳ Μονομελοῦς Πρωτοδικείου, δι' ἧς καθωρίσθη ἡ προσωρινὴ τιμὴ μονάδος τῶν ἀκινήτων, κατ' ἐφαρμογὴν τοῦ σχεδίου πόλεως τῆς Κοινότητος Λυγιᾶς.

Ὅθεν εἰδοποιοῦνται οἱ φερόμενοι ὡς δικαιοῦχοι, ὡς καὶ πᾶς τρίτος προβάλλων δικαιώματα ἐπὶ τῶν εἰρημένων ἀκινήτων περὶ τῶν γενομένων παρακαταθέσεων.

Λυγιά, 3 Ἰουλίου 1978

Ὁ Πρόεδρος
Γ. ΚΟΛΟΚΥΘΑΣ

'Αριθ. Τ. 97395/οἰκ. (5)

Περὶ εἰδοποιήσεως τῆς γενομένης καταθέσεως ἀποζημιώσεως ἀκινήτων, ἀπαλλοτριωθέντων πρὸς ἀνέγερσιν νέου Γενικοῦ Νοσοκομείου Πολυγύρου (ἔργο 7791001 Δ.Ε.).

Ο ΝΟΜΑΡΧΗΣ ΧΑΛΚΙΔΙΚΗΣ

Ἔχοντες ὑπ' ὄψει τὰ ἄρθρα 7, 8 καὶ 9 τοῦ Ν. Δ/τος 797/1971 «περὶ ἀναγκαστικῶν ἀπαλλοτριώσεων», ἐν συνδυασμῷ πρὸς τὰς διατάξεις τοῦ 139/1971 Β. Δ/τος «περὶ τῆς ἁρμοδιότητος τῶν Νομαρχῶν πρὸς κήρυξιν ἀναγκαστικῶν ἀπαλλοτριώσεων», φέρομεν εἰς γνῶσιν τῶν κεκτημένων ἢ ἀξιούντων δικαιώματα κυριότητος ἐπὶ τῶν ἀκινήτων τῶν ἀπαλλοτριωθέντων δυνάμει τῆς ὑπ' ἀριθ. Τ. 95290/15.7.1977 ἀποφάσεως ἡμῶν (ΦΕΚ. 272/77 τ. Δ'), πρὸς ἀνέ-

γερσιν τοῦ νέου κτιρίου Γενικοῦ Νοσοκομείου Πολυγύρου ἔργο 7791001 Δ.Ε., ὡς καὶ τῶν τυχὸν ἐπὶ τῶν ἀκινήτων τούτων ἐγγεγραμμένων ἐνυποθηκῶν ἢ κατασχόντων δανειστῶν ἢ τρίτων ἐν γένει διεκδικητῶν ὅτι, ἡ διὰ τῆς ὑπ' ἀριθ. 73α/1977 ἀποφάσεως τοῦ Μονομελοῦς Πρωτοδικείου Χαλκιδικῆς καθορισθεῖσα προσωρινῶς ἀποζημίωσις τῶν ὡς ἄνω ἀκινήτων, κατετέθη εἰς τὸ Γραφεῖον Παρακαταθηκῶν καὶ Δανείων Δημοσίου Ταμείου Πολυγύρου, ἐκδοθέντος τοῦ ὑπ' ἀρ. 14799/1.7.1978 γραμματίου συστάσεως παρακαταθήκης συνολικοῦ ποσοῦ δρχ. πέντε ἑκατομμυρίων (5.000.000).

Ἡ παροῦσα δημοσιευθήτω διὰ τῆς Ἐφημερίδος τῆς Κυβερνήσεως.

Ἐν Πολυγύρῳ τῇ 1 Ἰουλίου 1978

Ὁ Νομάρχης κ.ά.α.
Γ. ΖΑΧΙΔΗΣ

ΠΟΛΕΟΔΟΜΙΑ

ΑΠΟΦΑΣΕΙΣ

Ἀριθ. ΤΥ/οἰκ. 6316/Φ5.5.5 (6)

Περὶ κυρώσεως τῆς ἀπὸ 11.2.78 ἐκθέσεως καθορισμοῦ ὁρίων Οἰκισμοῦ «Μπαστοῦνι», ποὺ ὑπάρχει πρὶν ἀπὸ τὸ 1923 καὶ δὲν ἔχει σχέδιο ρυμοτομίας, στὸ Δῆμο Κερκυραίων, Ν. Κερκύρας.

Ο ΝΟΜΑΡΧΗΣ ΚΕΡΚΥΡΑΣ

Ἔχοντας ὑπόψη:

1. Τὶς διατάξεις το Ν.Δ. τῆς 17.7.1923 «περὶ σχεδίων πόλεων, κωμῶν καὶ συνοικισμῶν τοῦ Κράτους καὶ οἰκοδομῆς αὐτῶν».
2. Τὴν ἀπόφαση ἀρ. Ε 35400/6.12.75 τοῦ Ὑπουργείου Δημοσίων Ἔργων — Ὑπηρεσίας Οἰκισμοῦ «περὶ τοῦ τρόπου καθορισμοῦ ὁρίων οἰκισμῶν πρὸ τοῦ ἔτους 1923 στερουμένων σχεδίων ρυμοτομίας».
3. Τὴν ἀπόφασή μας ΤΥ/12094/22.12.77 «περὶ συγκροτήσεως ἐπιτροπῆς γιὰ τὸ καθορισμὸ τῶν ὁρίων τοῦ οἰκισμοῦ «Μπαστοῦνι».
4. Τὰ παρακάτω δικαιολογητικὰ ποὺ μᾶς ὑπέβαλε ἡ ΔΤΥΝ Κερκύρας, α) ἀπὸ 11.2.78 ἔκθεση καθορισμοῦ τῶν ὁρίων τοῦ ἀνωτέρω οἰκισμοῦ καὶ β) τοπογραφικὸ διάγραμμα ποὺ συνοδεύει τὴν ἔκθεση αὐτή, τὰ ὁποῖα συντάχθηκανε ἀπὸ τὴν ἐπιτροπὴ ποὺ συγκροτήσαμε καὶ ἀφοῦ ἴδαμε τὴ σύμφωνη γνώμη τοῦ Νομαρχιακοῦ Συμβουλίου Δημοσίων Ἔργων διατυπωμένη στὸ πρακτικὸ αὐτοῦ μὲ ἀρ. 5/21.4.1978, ἀποφασίζουμε:

Κυρώνουμε τὴν ἔκθεση τῆς Ἐπιτροπῆς ἀπὸ 11.2.78 θεωρημένη ἀπὸ τὸ Διευθυντὴ ΤΥΝ Κερκύρας, γιὰ τὴν ὁποία καθορίζονται τὰ ὅρια τοῦ οἰκισμοῦ «Μπαστοῦνι» τοῦ Δήμου Κερκυραίων Κερκύρας, ὅως ἀκριβῶς εἰκονίζονται στὸ τοπογραφικὸ διάγραμμα ποὺ τὴ συνοδεύει, τὰ ὁποῖα περικλείονται μὲ κόκκινη γραμμὴ καὶ ὁρίζονται μὲ τοὺς ἀριθμοὺς 1, 2, 3, 4, 5, 6, 7, 8, 9, 1.

Ἡ ἀπόφαση αὐτὴ μαζὶ μὲ τὸ τοπογραφικὸ διάγραμμα να δημοσιευθεῖ στὴν Ἐφημερίδα τῆς Κυβερνήσεως.

Κέρκυρα, 14 Ἰουνίου 1978

Ὁ Νομάρχης
ΑΘ. ΡΑΠΤΗΣ

ΕΚΘΕΣΙΣ

Συνοδεύουσα τὸ ἀπὸ 11.2.1978 Διάγραμμα καθορισμοῦ ὁρίων Οἰκισμοῦ Μπαστοῦνι, προϋφισταμένου τοῦ ἔτους 1923 καὶ στερουμένου ἐγκεκριμένου ρυμοτομικοῦ σχεδίου Δήμου Κερκυραίων Ν. Κερκύρας.

Ἐν Κερκύρᾳ σήμερον τὴν 11ην τοῦ μηνὸς Φεβρουαρίου, τοῦ ἔτους 1978, οἱ ὑπογεγραμμένοι:

1. Γερ. Ρώσσης, Τοπ. Μηχανικὸς μὲ 4ο βαθμὸ
2. Ἀθανάσιος Χατζηανδρέου, ἐργοδηγὸς μὲ 7ο βαθμὸ
3. Ἀλέξανδρος Περούλης, ἐκπρόσωπος Δήμου Κερκυραίων, ἀποτελοῦντες τὴν ὑπὸ τῆς ὑπ' ἀριθ. Ε. 35400/6.12.1975 ἀποφάσεως τοῦ Ὑπουργείου Δημοσίων Ἔργων προβλεπομένην Ἐπιτροπήν, τῶν δύο πρώτων μελῶν ταύτης ὁρισθέντων διὰ τῆς ὑπ' ἀριθ. ΤΥ/12094/22.12.1977 ἀποφάσεως τῆς Νομαρχίας Κερκύρας καὶ κατόπιν προσκλήσεως τοῦ ἐκ τῶν ἀνωτέρω Τεχνικοῦ Ὑπαλλήλου Α' κατηγορίας Γερ. Ρώσση, μεταβάντες εἰς τὸν ἐν ἐπικεφαλίδι οἰκισμόν, προέβημεν εἰς τὸν καθορισμὸν τῶν ὁρίων τοῦ προϋφισταμένου τοῦ ἔτους 1923 καὶ στερουμένου ἐγκεκριμένου ρυμοτομικοῦ σχεδίου οἰκισμοῦ Μπαστοῦνι τοῦ Δήμου Κερκυραίων ὡς ἐμφαίνηται εἰς τὸ ἀπὸ 11.2.78 Τοπογραφικὸν Διάγραμμα, ἤτοι ἐντὸς τῆς ὁριογραμμῆς τῆς περιβαλλούσης τὰς οἰκίας ὑπ' αὔξοντα ἀριθμὸν 1, 2, 3, 4, 5, 6, 7, 8, 9, τῶν ὁποίων οἱ φερόμενοι ἰδιοκτῆται ὑπὸ τὸν αὐτὸν αὔξοντα ἀριθμὸν ἐγγράφονται ἐπὶ τοῦ παρακειμένου πίνακος ὁριακῶν κτισμάτων οἰκισμοῦ Μπαστοῦνι, ὅπερ διάγραμμα ὑπογράφεται ὑπὸ ἁπάντων τῶν μελῶν τῆς Ἐπιτροπῆς, καὶ ἀποτελεῖ ἀναπόσπαστον τμῆμα τῆς παρούσης.

Ἐφ' ᾧ συνετάγη καὶ ὑπογράφεται ὡς ἕπεται:

Ἡ Ἐπιτροπή
ΓΕΡΑΣΙΜΟΣ ΡΩΣΣΗΣ
ΑΘΑΝΑΣΙΟΣ ΧΑΤΖΗΑΝΔΡΕΟΥ
ΑΛΕΞΑΝΔΡΟΣ ΠΕΡΟΥΛΗΣ

Ἐθεωρήθη

Ἐν Κερκύρᾳ τῇ 17.2.1978

Ὁ Διευθυντὴς ΤΥΝ Κερκύρας
Ι. ΠΟΛΕΝΑΚΗΣ
Ἐπιθεωρητὴς μὲ 2ο βαθμό



Ἀριθ. Τ.Υ. 5654/3355 (7)

Περὶ ἀναθεωρήσεως τῶν ὁρίων τοῦ οἰκισμοῦ Προαστίου. Κοιν. Προαστίου, Ν. Μεσσηνίας.

Ο ΝΟΜΑΡΧΗΣ ΜΕΣΣΗΝΙΑΣ

Ἔχοντας ὑπόψη:

1. Τὸ ἀπὸ 17.7.23 Ν. Δ/γμα «περὶ σχεδίων πόλεων καὶ κωμῶν καὶ συνοικισμῶν τοῦ Κράτους καὶ οἰκοδομῆς αὐτῶν».
2. Τὸ ἀπὸ 194/1969 Π. Δ/γμα «περὶ τροποποιήσεως πολεοδομικῶν τινῶν διατάξεων (Φ.Ε.Κ. 103).
3. Τὸ ἀπὸ 3.11.28 Ν. Δ/γμα «περὶ σχεδίων τῶν ἐν ταῖς πόλεσι ἀνεγειρομένων οἰκοδομῶν» (Φ.Ε.Κ. 229) καὶ τὶς μεταγενέστερές του τροποποιήσεις.
4. Τὴν Ε.35400/6.12.75 ἀπόφαση τοῦ Ὑπουργ. Δημ. Ἔργων Ὑπηρεσία Οἰκισμοῦ, «περὶ τοῦ τρόπου καθορισμοῦ ὁρίων οἰκισμοῦ πρὸ τοῦ 1923 στερουμένου σχεδίου ρυμοτομίας».
5. Τὴν ἀπὸ 20.10.77 ἔκθεση τῆς ἐπιτροπῆς καθορισμοῦ τῶν περιμετρικῶν ὁρίων τοῦ οἰκισμοῦ Προαστίου καὶ τὸ σκαρίφημα τοῦ οἰκισμοῦ τούτου, μὲ τὰ ὁποῖα καθορίζονται τὰ ὅριά του.
6. Ὅτι ἀπὸ τὰ μέλη τῆς Ἐπιτροπῆς προτείνεται ὁ καθορισμὸς τῶν περιμετρικῶν ὁρίων τοῦ οἰκισμοῦ Προαστίου, ὅπως παρουσιάζονται στὸ συνημμένο τοπογραφικὸ σκαρίφημα, θεωρημένο ἀπὸ τὴ Δ/νση Τεχν. Ὑπηρεσιῶν ἤτοι τὰ περικλειόμενα ἀπὸ τὰ σημεῖα.
7. Τὸ ἀπὸ 25.1.78 ἀποδεικτικὸ τοιχοκολλήσεως τῆς Κοινότητας Προαστίου μὲ τὸ ὁποῖο μᾶς ἀναφέρει ὅτι δὲν ὑποβλήθηκαν ἐνστάσεις.
8. Τὴν 3/27.3.78 (θέμα 2ον) σύμφωνη γνωμοδότηση τοῦ Γεν. Νομαρχ. Συμβουλίου Δημ. Ἔργων, Τμῆμα Νομοῦ Μεσσηνίας, μὲ τὴν ὁποία γίνονται δεκτὰ τὰ περιμετρικὰ ὅρια τοῦ οἰκισμοῦ ὅπως καθορίστηκαν τὰ ὅρια ἀπὸ τὴν Ἐπιτροπὴ μὲ τὴν ἀπὸ 20.10.77 ἔκθεσή της, ἀποφασίζουμε:

Κυρώνουμε τὴν ἀπὸ 20.10.77 ἔκθεση καὶ τὸ διάγραμμα τῆς ἐπιτροπῆς μὲ τὴν ὁποία καθορίστηκαν τὰ περιμετρικὰ ὅρια τοῦ ὑπόψη οἰκισμοῦ.

Ἡ ἀπόφαση αὐτὴ νὰ δημοσιευθεῖ στὴν Ἐφημερίδα τῆς Κυβερνήσεως.

Καλαμάτα, 15 Ἰουνίου 1978

Ὁ Νομάρχης
ΚΥΡ. ΣΤΕΦΑΝΑΚΟΣ

ΕΚΘΕΣΗ

Καθορισμὸς τῶν περιμετρικῶν ὁρίων τοῦ οἰκισμοῦ τῆς Κοινότητος Προαστίου σύμφωνα μὲ τὴν Ε.35400/6.12.75 ἀπόφαση τῆς Ὑπηρεσίας Οἰκισμοῦ τοῦ ΥΠΔΕ «περὶ τοῦ τρόπου καθορισμοῦ ὁρίων οἰκισμοῦ στερουμένων σχεδίου ρυμοτομίας καὶ ὑφισταμένων πρὸ τοῦ ἔτους 1923 (ΦΕΚ 10Δ/12.1.76).

Ἐν Καλαμάτα σήμερα τὴν 20ὴν Ὀκτωβρίου 1977 ἡμέρα Σάββατο, οἱ:

1. Γεώργιος Παπαντωνίου Πολ. Μηχ/κὸς ἐπὶ 6ῳ β.
2. Βασιλ. Πλουσιοπούλου Ἐργοδ. ΔΕ ἐπὶ συμβάσει.
3. Πρόεδρος Κοινότητος Προαστίου.

Ἀποτελοῦντες τὴν διὰ τῆς ΤΥ 5338/3620/18.6.77 ἀποφάσεως τοῦ Νομάρχου Μεσσηνίας συσταθεῖσαν Ἐπιτροπὴ ἐπεκτάσεως τῶν ὁρίων τοῦ οἰκισμοῦ Προαστίου προϋφισταμένου τοῦ ἔτους 1923.

Λαβόντες ὑπόψη:

α) Τὸ ἀπὸ 336/27.5.77 ἔγγραφο τῆς Κοινότητος Προαστίου περὶ ἐπεκτάσεως τῶν περιμετρικῶν ὁρίων τοῦ οἰκισμοῦ.
β) Τὰ ἐνδεικτικὰ στοιχεῖα ὑπάρξεως τοῦ οἰκισμοῦ (παλαιὰ σπίτια, ἐκκλησία, σχολεῖο) διαπιστωμένα ἀπὸ τὴν αὐτοψίαν πού ἔγινε καὶ ἀφοῦ προσδιόρισε τὴ θέση τοῦ οἰκισμοῦ ὁ ὁποῖος εὑρίσκεται σὲ ἀπόσταση 12 χιλ. ἀπὸ τὴν Καρδαμύλη σὲ ὀρεινὴ περιοχή, συνολικὰ 50 χιλμ. ἀπὸ Καλαμάτα), ἀποφασίζει:

Ἐπεκτείνει τὰ ὅρια προϋφισταμένου τοῦ ἔτους 1923 οἰκισμοῦ Προαστίου ὅπως παρουσιάζονται στὸ σχεδιάγραμμα πού συνοδεύει τὴν ἔκθεση μὲ κορυφὲς τὰ σημεῖα α, β, γ, δ, ε, ζ καὶ η' καὶ ια', θ'. Ι', κ'. λ'. μ'. ν' καὶ τοῦ ὁποίου οἱ κορυφὲς ταυτίζονται μὲ τὶς οἰκίες τῶν κατωτέρω ἰδιοκτησιῶν ὅπως τὶς δείχνει τὸ σχεδιάγραμμα.


Ἰδιοκτησία:
β' Κοτσωνῆ Κων/νου
γ' Γκιουλέα Ἰωάν.
δ' Ξεπαπαδέα Ἠλία
ε' Γκιουλέα Παναγ.
ζ' Οἰκονομέα Σωτηρ.
Ι' Δημοτικὸν Σχολεῖον
η' Νεκροταφεῖον
λ' Ξεπαπαδέα Παρασ.
μ' Ἰδιοκτησία Νικολακέα.

Ὑπόμνημα

1. Τὸ κεντρικὸ τμῆμα τοῦ οἰκισμοῦ καθορίζεται μὲ τὴν 7226/6776/14.7.72 ἀπόφαση Νομάρχου Μεσσηνίας.
2. Τὰ παλαιὰ ὅρια τοῦ οἰκισμοῦ ὁρίζονται μὲ τὸ 7880/4458/26.6.70 ἔγγραφο Δ/νσεως Τεχν. Ὑπηρεσιῶν πρὸς τὸ ΥΠΔΕ Δ/νση Ε3/β.
3. Τὸ ὑπὸ ἐπέκτασιν τμῆμα εἶναι.β' γ' δ' ε' ζ' τ' η' λ' μ'.

Ὅπως ἔχει συνταχθῆ ἡ παροῦσα ὑπογράφεται.

Η ΕΠΙΤΡΟΠΗ
Γεώργιος Παπαντωνίου, Πολ. Μηχ/κὸς
Βασιλικὴ Πλουσιοπούλου, Ἐργοδηγὸς Δ.Ε.
Πρόεδρος Κοινότητος Προαστίου
(Νομαρχιακὸν Συμβούλιον Δημ. Ἔργων Νομοῦ Μεσσηνίας)
Πρακτικὸν Π3/27.3.78 (Θέμα 2ον)

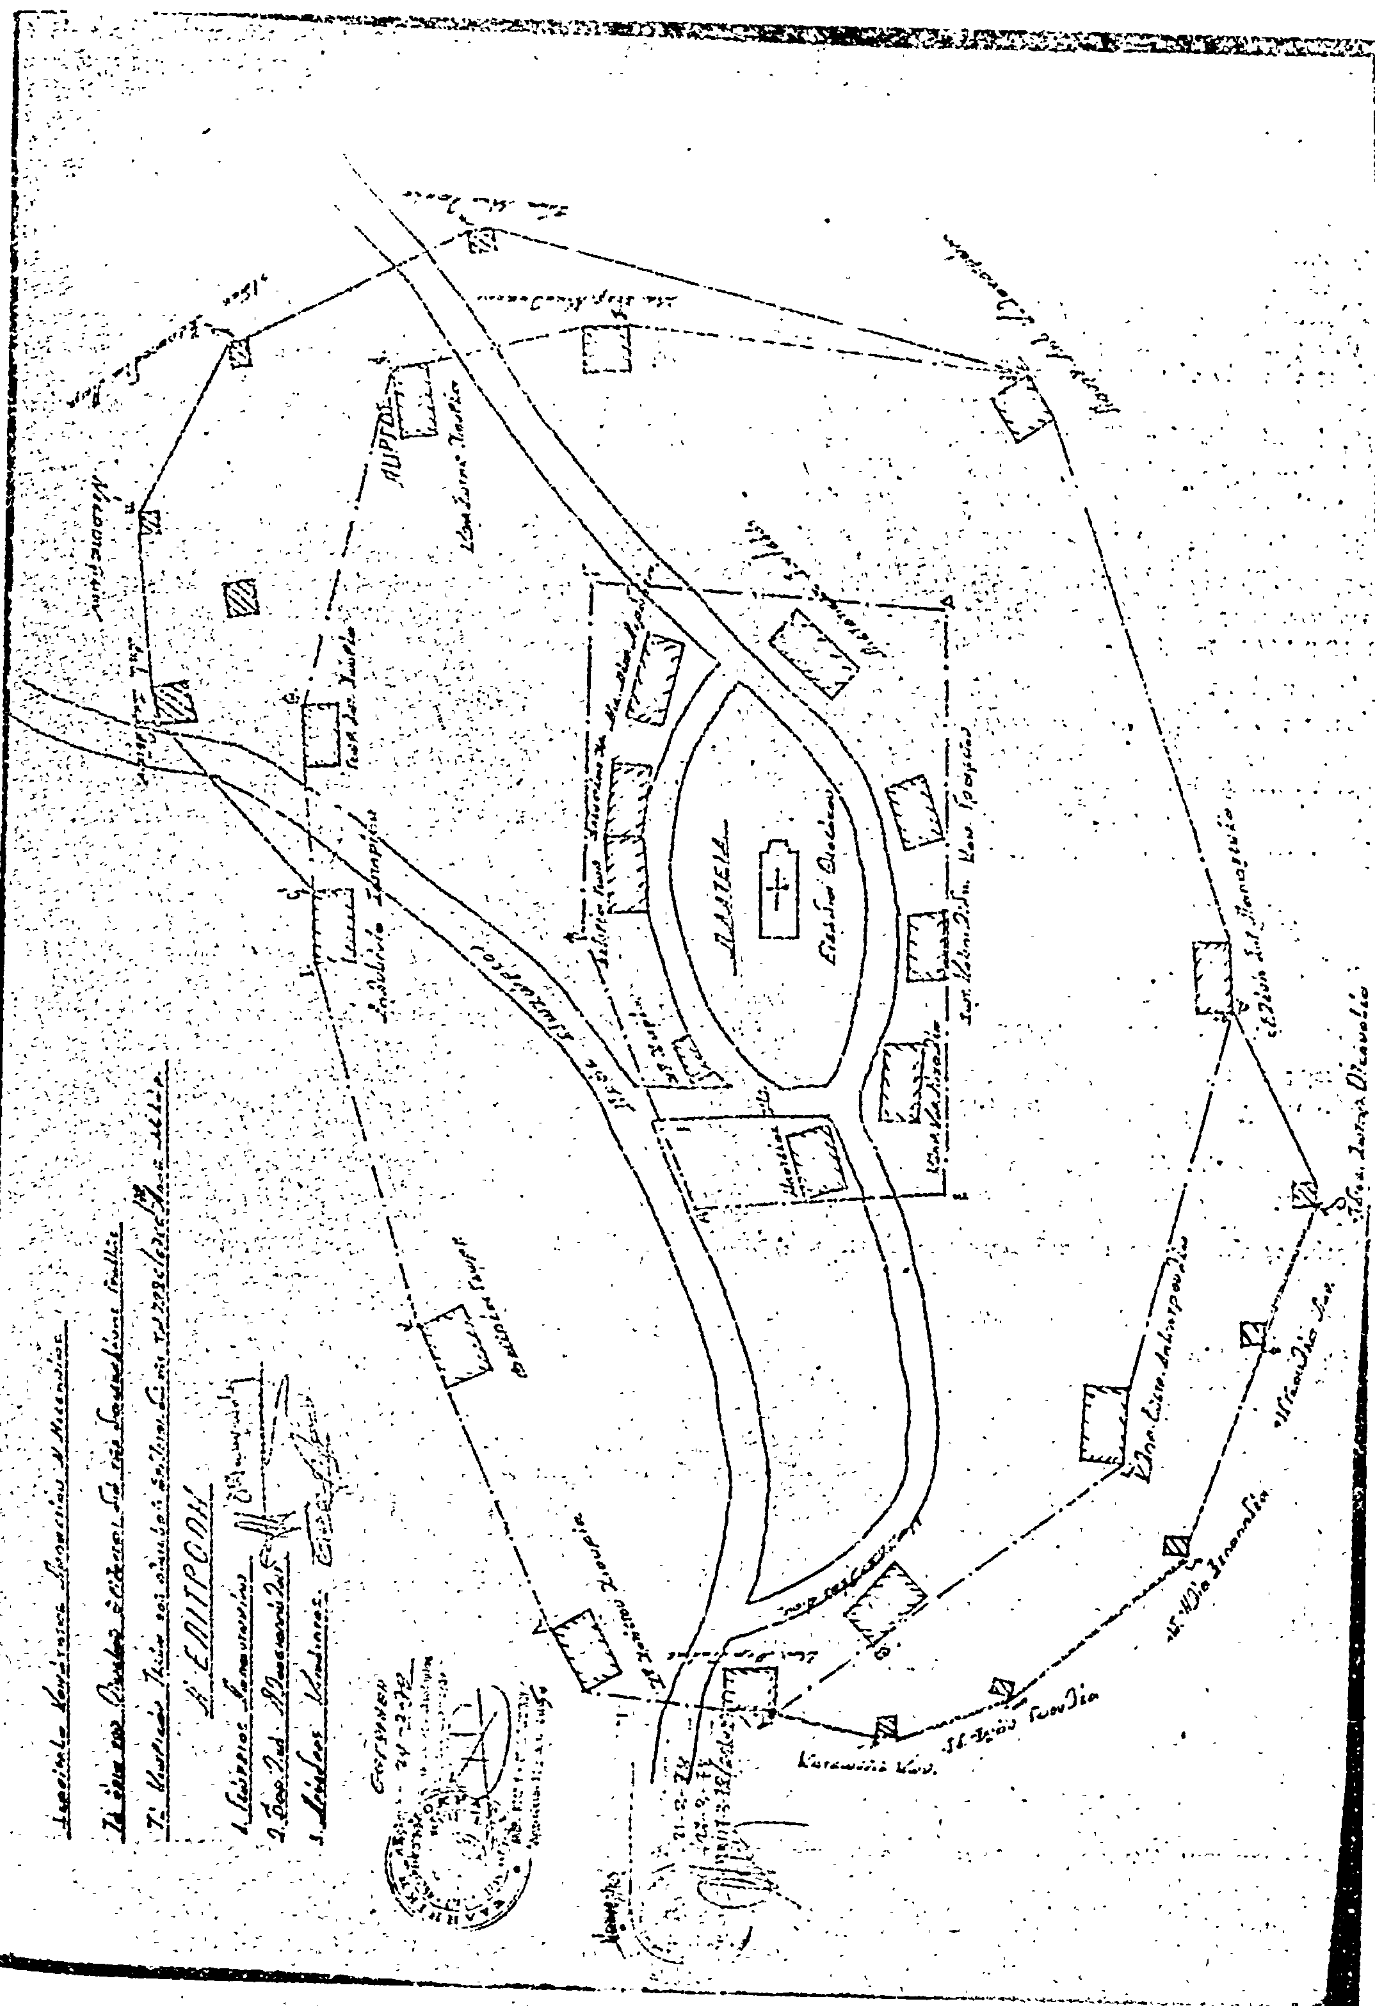
ΠΛΑΤΕΙΑ
Η ΕΠΙΤΡΟΠΗ

ΑΝΑΚΟΙΝΩΣΕΙΣ

(8)

Περὶ εἰδοποιήσεως τῆς γενομένης παρακαταθέσεως ἀποζημιώσεως ἐξ ἀπαλλοτριώσεως ἐκ τῆς ἐφαρμογῆς σχεδίου πόλεως οἰκοπέδων κειμένων ἐν Δράμᾳ καὶ ἐπὶ τῆς ὁδοῦ Π. Κάδδα (τέως Ἄρεως).

Γνωστοποιῆται ὅτι διὰ τοῦ ὑπ' ἀριθ. 14588 ἀπὸ 17.5.1978 γραμματίου συστάσεως Παρακαταθήκης. τοῦ Ταμείου Παρακαταθηκῶν καὶ Δανείων Γραφείου Δράμας κατετέθη ὑπὸ τῶν ἐπισπευδόντων 1) Ἰωάννου Ἀναστασιάδη τοῦ Κοσμᾶ καὶ 2) Γεωργίου Βασιλειάδη τοῦ Στυλιανοῦ ἀμφοτέρων κατοίκων Δράμας τὸ ποσὸν τῶν δραχ. τετρακοσίων εἴκοσι μία χιλιάδων ἐνενήκοντα δύο (491.092) πρὸς ἀποζημίωσιν δυνάμει τῆς ὑπ' ἀριθ. 10/31.3.1977 πράξεως προσκυρώσεως τακτοποιήσεως καὶ ἀναλογισμοῦ τῆς Διευθύνσεως Τεχνικῶν Ὑπηρεσιῶν Νομοῦ Δράμας, προσκυρουμένων καὶ ρυμοτομουμένων οἰκοπέδων κειμένων ἐν Δράμᾳ καὶ ἐπὶ τῆς ὁδοῦ Π. Κάδδα (τέως Ἄρεως) μεταξὺ τῶν ὑπ' ἀριθ. 475 καὶ 476 Οἰκοδομικῶν Τετραγώνων, ἥτις ἀποζημίωσις καθωρίσθη διὰ τῆς ὑπ' ἀριθ. 48/18.3.1948 ἀποφάσεως τοῦ Μονομελοῦς Πρωτοδικείου Δράμας περὶ καθορισμοῦ προσωρινῆς τιμῆς μονάδος ἀποζημιώσεως τῶν εἰκαζομένων ἰδιοκτησιῶν εἰς δραχ. πέντε χιλιάδας τετρακοσίας (5.400) ἀνὰ τετραγωνικὸν μέτρον, εἰδικώτερον προκειμένου περὶ τῆς ἰδιοκτησίας ὑπ' ἀριθ. 4 τῆς Δ.Α.Π. Γραφείου Δράμας ἤτοι πρὸς ἀποζημίωσιν τῆς ὑπ' ἀριθ. 4 ἰδιοκτησίας Διαχειρίσεως Ἀνταλλαξίμου Περιουσίας Γραφείου Δράμας διὰ τ.μ. 77,98 δραχ. 421.092 (77,98Χ5.400) καὶ ὅτι τὸ ἀνωτέρω γραμμάτιον συστάσεως παρακαταθήκης τοῦ Ταμείου Παρακαταθηκῶν καὶ Δανείων ἔχει κατατεθῆ εἰς τὸν Συμβολαιογράφον Δράμας Κων/νον Τσαούση διὰ τῆς ὑπ' ἀριθ. 10255/12.6.1978 πράξεως καταθέσεως αὐτοῦ.

Ἐν Δράμᾳ τῇ 28 Ἰουνίου 1978

Ὁ Πληρεξούσιος Δικηγόρος
ΙΑΚΩΒΟΣ ΣΑΑΤΖΟΓΛΟΥ

(Ἀριθ. τριπλ. 43878/78 τοῦ Δημοσίου Ταμείου Δράμας)

(9)

Περὶ εἰδοποιήσεως τῆς γενομένης παρακαταθέσεως ἀποζημιώσεως ἐξ ἀπαλλοτριώσεως ἐκ τῆς ἐφαρμογῆς σχεδίου πόλεως οἰκοπέδων κειμένων ἐν Δράμᾳ καὶ ἐπὶ τῆς ὁδοῦ Π. Κάδδα (τέως Ἄρεως).

Γνωστοποιεῖται ὅτι διὰ τοῦ ὑπ' ἀριθ. 10295 ἀπὸ 22 Ἰουνίου 1978 γραμματίου συστάσεως παρακαταθήκης τοῦ Ταμείου Παρακαταθηκῶν καὶ Δανείων Γραφείου Δράμας, κατετέθη ὑπὸ τοῦ ἐπισπεύδοντος Ἰωάννου Ἀναστασιάδου τοῦ Κοσμᾶ κατοίκου Δράμας διὰ λογαριασμὸν τοῦ ὑποχρέου Γεωργίου Χαραλαμπίδου τοῦ Σπύρου κατοίκου Δράμας ὡς τρίτου, τὸ ποσὸν τῶν δραχ. πεντήκοντα ἑπτὰ χιλιάδων ἑξακοσίων ἑβδομήκοντα δύο (57.672) πρὸς ἀποζημίωσιν τῆς δυνάμει τῇ ὑπ' ἀριθ. 10/31.3.1978 πράξεως προσκυρώσεως, τακτοποιήσεως καὶ ἀναλογισμοῦ τῆς Διευθύνσεως Τεχνικῶν Ὑπηρεσιῶν Νομοῦ Δράμας προσκυρουμένων καὶ ρυμοτομουμένων οἰκοπέδων κειμένων ἐν Δράμᾳ, ἐπὶ τῆς ὁδοῦ Π. Κάδδα (τέως Ἄρεως) μεταξὺ τῶν ὑπ' ἀριθ. 475 καὶ 476 Οἰκοδομικῶν Τετραγώνων, ἥτις ἀποζημίωσις καθωρίσθη διὰ τῆς ὑπ' ἀριθ. 48/18.3.78 ἀποφάσεως τοῦ Μονομελοῦς Πρωτοδικείου Δράμας περὶ καθορισμοῦ προσωρινῆς τιμῆς μονάδος ἀποζημιώσεως τῶν εἰκαζομένων ἰδιοκτησιῶν, εἰδικώτερον προκειμένου περὶ τῆς ἰδιοκτησίας ὑπ' ἀρ. 4 τῆς (ΔΑΠ) Γραφ. Δράμας ἐκ δρχ. πέντε χιλιάδων τετρακοσίων (5.400) ἀνὰ τετραγωνικὸν μέτρον ἤτοι πρὸς ἀποζημίωσιν τμήματος τῆς ὑπ' ἀριθ. 4 ἰδιοκτησίας τῆς Διαχειρίσεως Ἀνταλλαξίμου Περιουσίας (Δ.Α.Π.) Γραφείου Δράμας, διὰ τμῆμα οἰκοπέδου ἐκτάσεως 10,68 $μ^2$ δραχ. 57.672 (10.68 $μ^2$ Χ 5.400 τιμὴ μονάδος = 57.672).

Ἡ ἀνωτέρω ἀποζημίωσις ἐκ δραχ. 57.672 κατετέθη παρὰ τοῦ Ἰωάννου Ἀναστασιάδου τοῦ Κοσμᾶ κατοίκου Δράμας καὶ διὰ μέρος ὑποχρεώσεως τοῦ Γεωργίου Χαραλαμπίδου τοῦ Σπύρου κατοίκου Δράμας δυνάμει τῆς ὑπ' ἀριθ. Τ.Υ. 4611/27.5.1978 ἀποφάσεως τοῦ Νομάρχου Δράμας «περὶ ἐγκρίσεως καταβολῆς ἀποζημιώσεως λόγῳ ρυμοτομίας διὰ τρίτους) ἐπὶ σκοπῷ διανοίξεως τῆς ὁδοῦ μεταξὺ τῶν Ο.Τ. 275 καὶ 276 (ἀνατ. ἄκρον ὁδοῦ Π. Κάδδα).

Ἐν Δράμᾳ τῇ 27 Ἰουνίου 1978

Ὁ Πληρεξούσιος Δικηγόρος
ΙΑΚΩΒΟΣ ΣΑΑΤΖΟΓΛΟΥ

(Ἀριθ. τριπλ. Ταμείου Δράμας 43877/28.6.1978)

ΑΠΟ ΤΟ ΕΘΝΙΚΟ ΤΥΠΟΓΡΑΦΕΙΟ